


保留苗木	苗木统计表				
	序号	项目名称	规格	数量	单位
	01	樱花	D12cm	3	株
	02	海棠	D11cm	3	株
	03	黄金槐	Φ23cm	2	株
	04	丁香	D4cm, 丛生10分支, 冠1.5米	6	株
	05	冬青球A	冠1.2m, 高1.2m	3	株
	06	大花月季	D3cm, 多分支	45	株
	07	紫薇	D8cm	3	株
	08	侧柏	高度0.4m	52.5	m²
	09	紫叶碧桃	D8-13cm	4	株
	10	紫叶李	D16cm	5	株
	11	金森女贞	冠1.2m, 高1.2m	3	株
	12	石楠球A	冠1m, 高1m	6	株
	13	龙柏球	冠1.5m, 高1m	3	株
	14	腊梅	D6cm	4	株
	15	皂角	胸径23cm	1	株
	16	紫薇	丛生10分支	1	株
	17	冬青球B	冠1.5m, 高1.5m	6	株
	18	杜仲	D3cm	2	株
	19	石楠球B	冠2m	3	株
	保留苗木全部修剪、移栽至1.2米绿化带内。				


移栽至场外	苗木统计表				
	序号	项目名称	规格	数量	单位
	20	竹子	4-5分支	30	丛
	21	紫薇	D3cm	4	株
	22	桑树	D8cm	1	株
	23	侧柏	高40cm	38	m²
	24	榆树	D8cm	6	株
	25	龙柏球	冠1.5m, 高1m	8	株
	26	杏树	D8cm	1	株
	27	桃	D4cm	1	株
移位	28	景观石	宽1.3米, 长3米, 卧石	个	个
新栽	31	草坪	中华结缕草, 成品满铺	108	m²
竹子清理外运, 移栽至场外苗木均修剪起挖, 卧石甲方指定区域现场摆放					

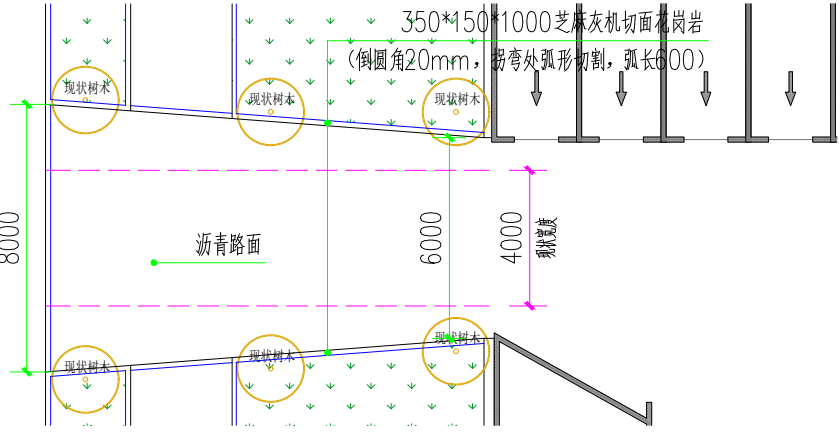

2

西北角喇叭口平面图


比例 500:1 1:200

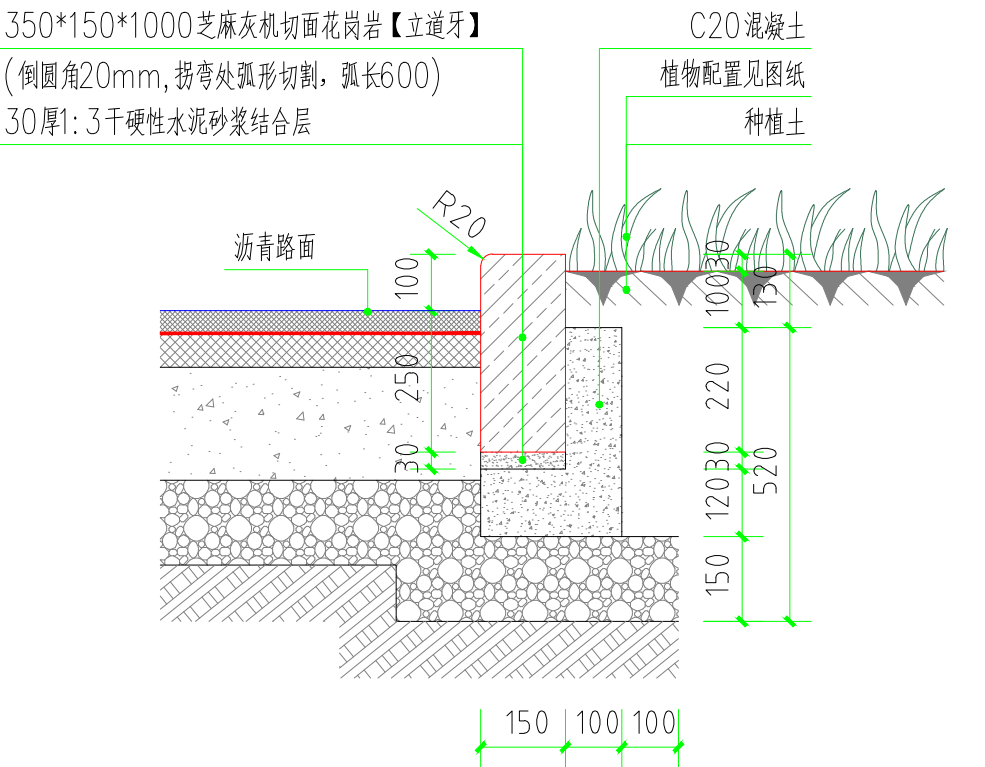

3

路牙石做法详图

比例 500:1 1:10

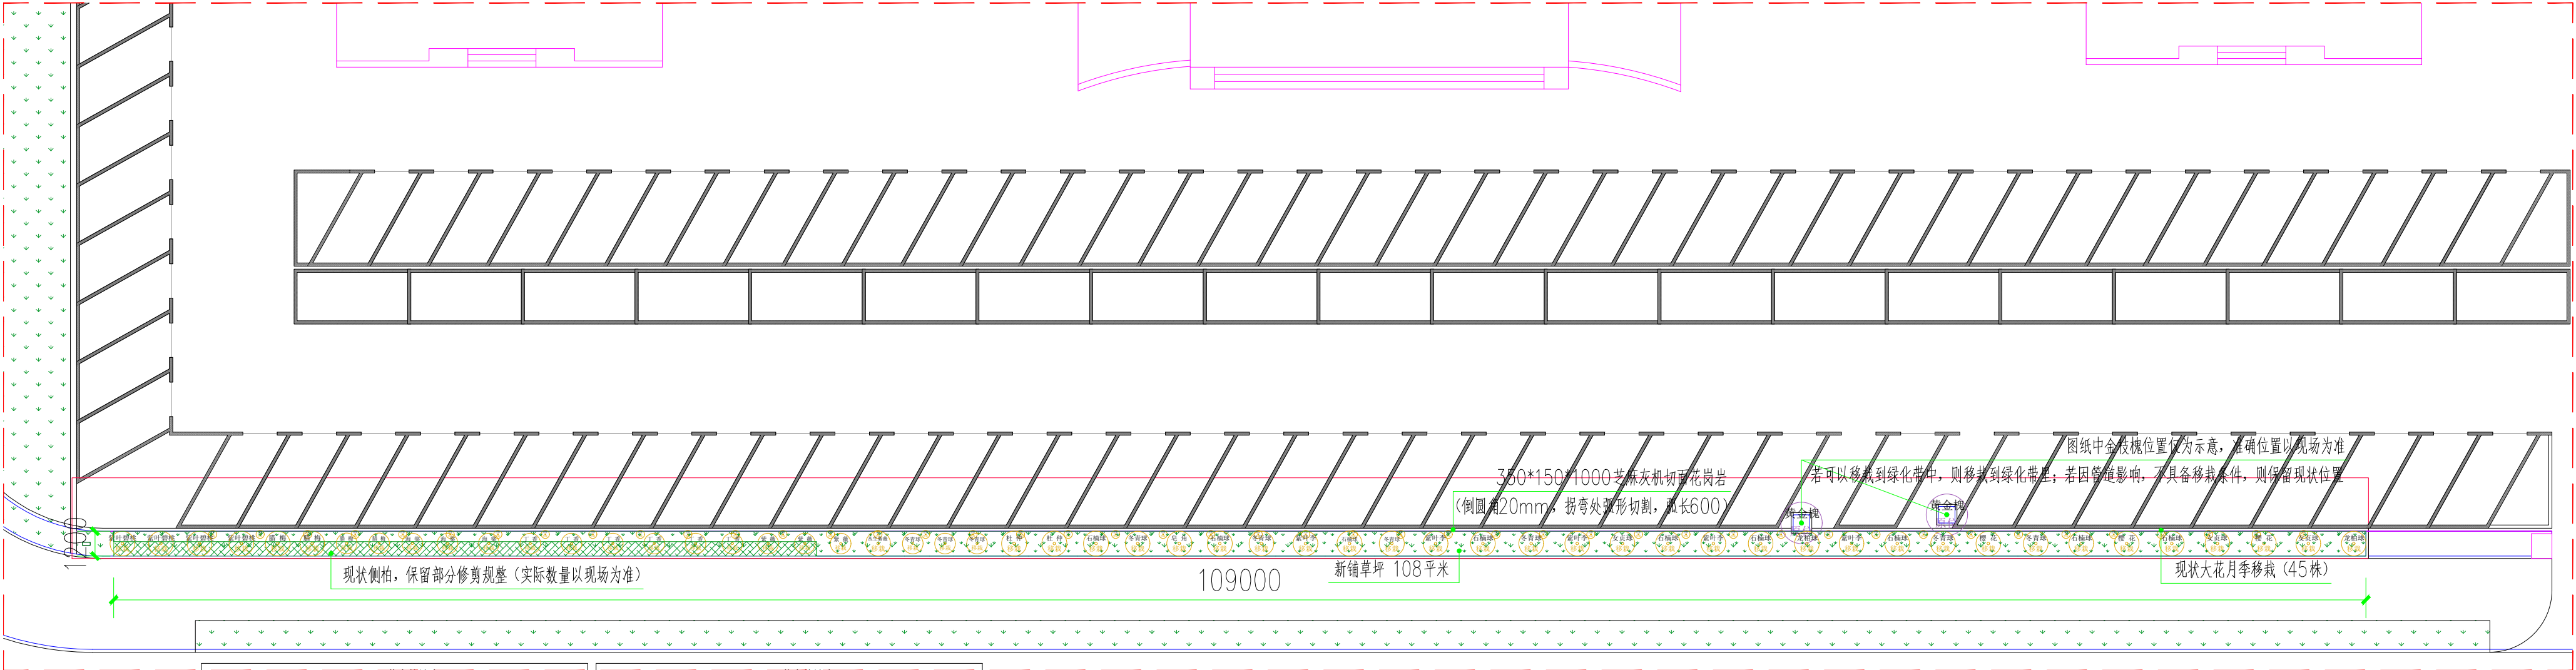

1

植物配置平面图

比例 500:1 1:200

注：保留及移栽后的苗木要进行修剪，保证2M的高度下，冠幅不超过1.2M，避免枝干妨碍外侧行人通行及内侧停车。

苗木尽量就近移栽，为达到良好的景观效果，可组合种植，移栽苗木进行开挖时注意地下管道。图纸位置仅为示意，现场苗木位置可依据实际情况进行调整。图中苗木冠幅仅为示意，具体规格以现场实际为准。